


PRZYKŁADOWA ARANŻACJA POD GABINETY LEKARSKIE

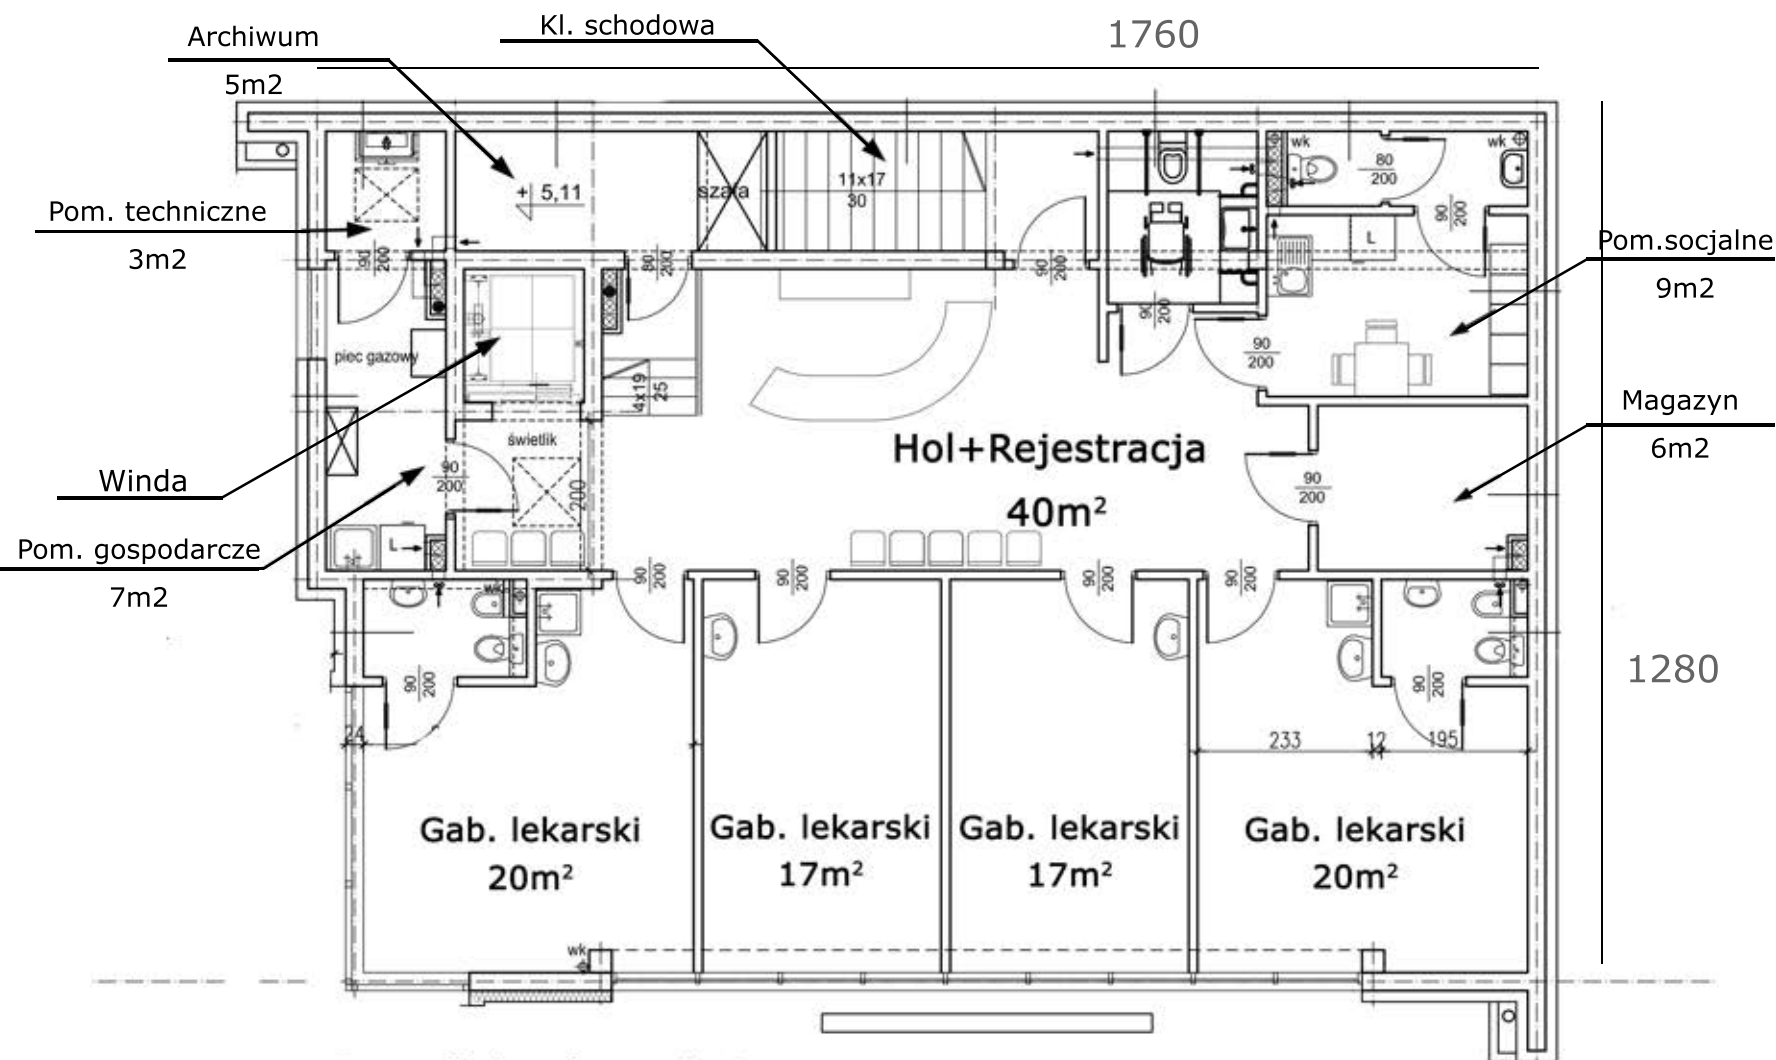

Dane dla kondygnacji piętro:

1. Powierzchnia 161 m²
2. Kondygnację obsługuje winda oraz szerokie schody 150cm (w świetle)
3. Przewidziana jest: recepcja, wiatrołap, wc, wcn, pom. socialne, pom. techniczne, cztery gabinety lekarskie+wc,
4. Wysokość maksymalna pomieszczenia h=3,20m